
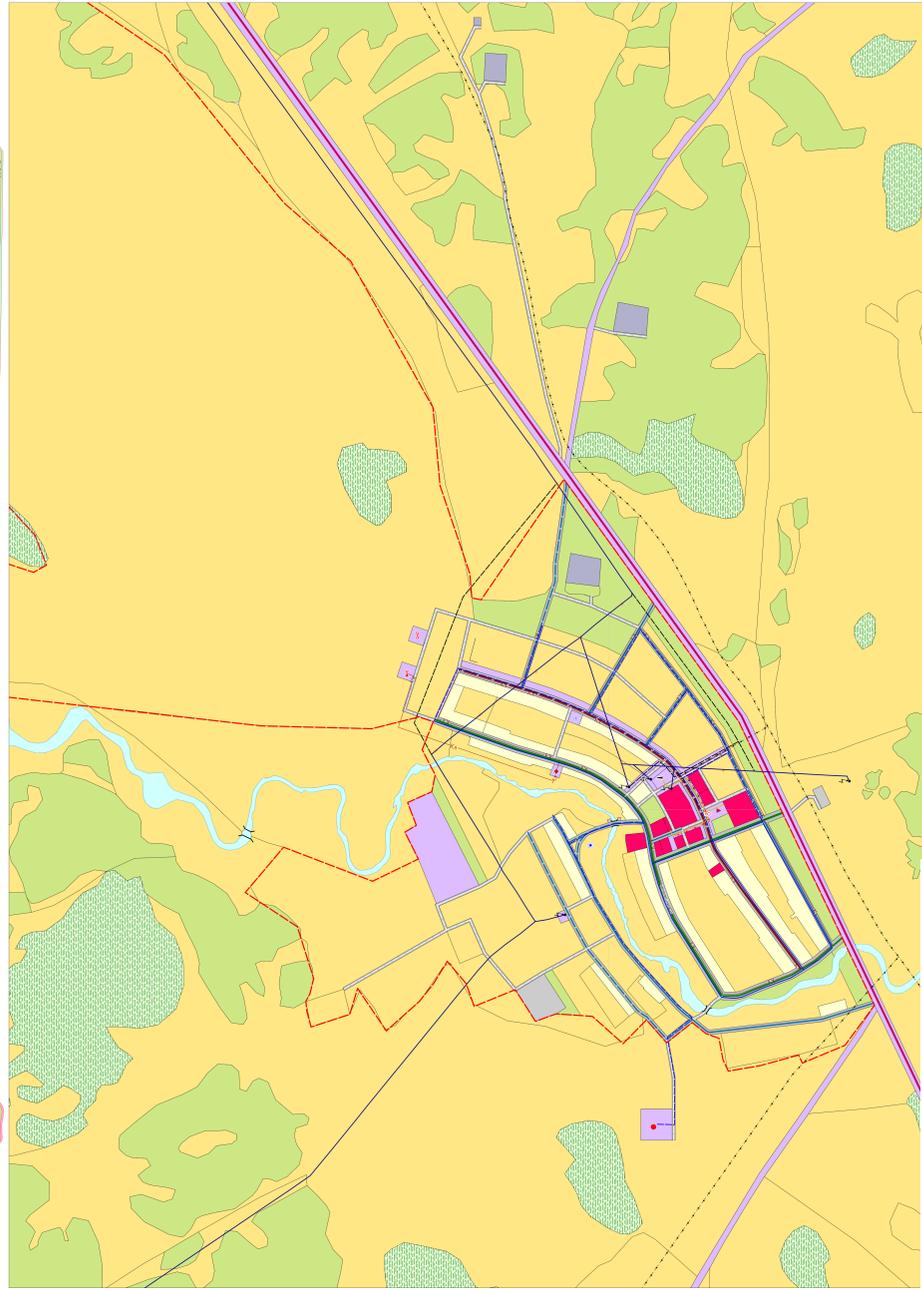


- ### УСЛОВНЫЕ ОБОЗНАЧЕНИЯ
- Территориальные границы**
- Муниципальная
  - Сельского поселения
  - Населенного пункта
- Функциональные зоны**
- Жилая зона (Ж)
  - Общественно-деловая зона (О)
  - Зоны производственного использования (П)
  - Зоны инженерной и транспортной инфраструктуры (ИТ)
  - Зоны рекреационного назначения (Р)
  - Зоны специального назначения (С)
- Зона аэропортов**
- Воздушный
  - Болото

- ### Объекты инженерной инфраструктуры
- Сети теплообеспечения
  - Линии электропередачи
  - Линии связи
  - Канализационная линия
  - Станция водоснабжения (Водозаборная станция)
  - Канализационные очистные сооружения
  - Сточные сооружения поверхностного стока
  - Бассейн с проточными водозаборами
  - Котельные
  - Трансформаторные подстанции
  - Разделительная вышка
  - Насосная станция
- ### Объекты транспортной инфраструктуры
- Автомобильная дорога
  - Железнодорожная линия
  - Мост
- ### Объекты улично-дорожной сети
- Полоса отвода
  - Главная улица
  - Улицы в застроенной зоне
  - Улицы в застройке в перспективе
  - Хозяйственные проезды

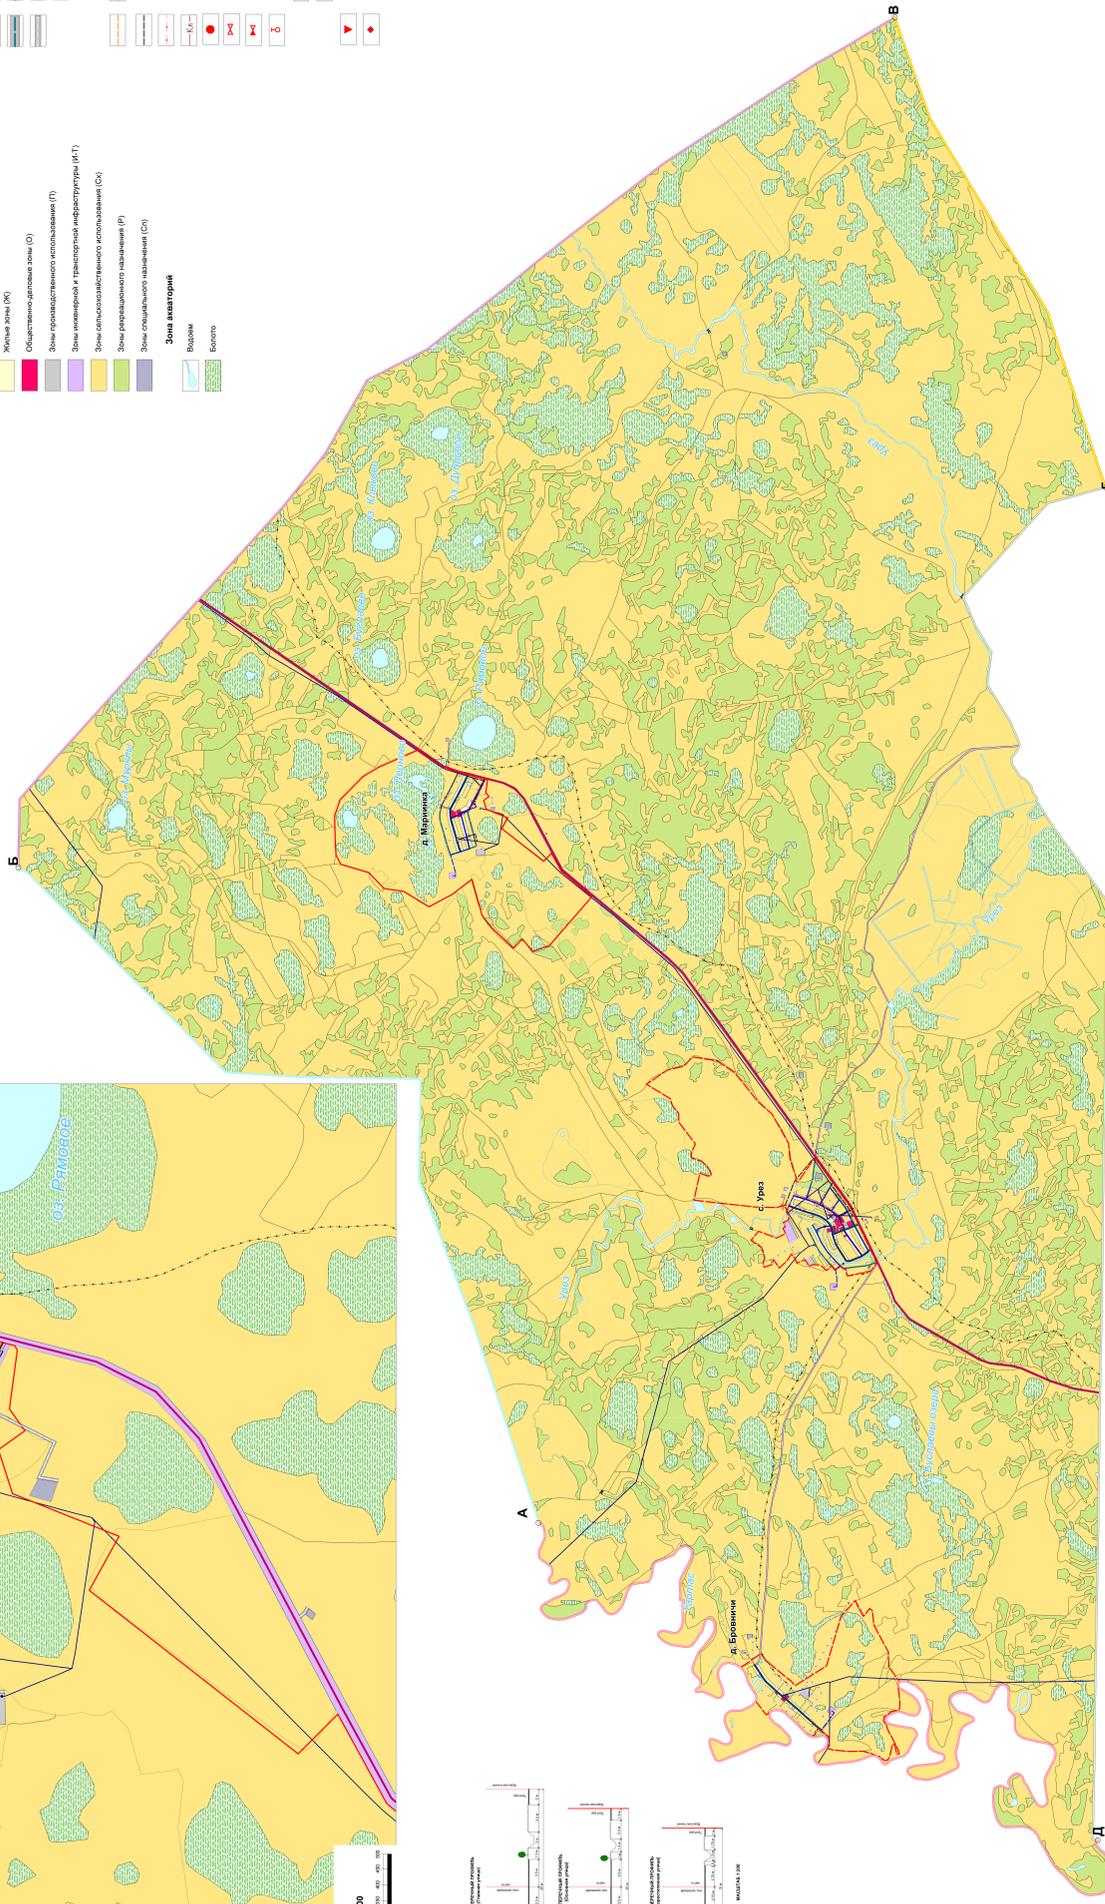

**ОПИСАНИЕ СМЕЖЕСТВ**

- от д.в.с.2 - Сельским поселением Венгеровского района
- от д.в.с. Шаталовским сельским поселением Венгеровского района
- от д.в.г.с. Усть-Ланским сельским поселением Венгеровского района
- от г.д.а.с.1-Петровским сельским поселением Венгеровского района
- от д.в.а.с. Усть-Ильским сельским поселением Венгеровского района



**МАСШТАБ 1:25 000**